



Tipologie

Con il profilo SIKA è possibile realizzare chiusure industriali in diversi schemi di apertura, che possono coprire le molteplici esigenze legate al settore dell'edilizia industriale e commerciale:

- tipologie a libro, con portoni ad ante multiple con raccolta singola, sinistra o destra, oppure doppia.
- tipologie ad ante scorrevoli, con sistema di scorrimento con sospensioni dall'alto oppure supportate dal basso, per mezzo di apposite guide.
- tipologie ad anta, facili da realizzare e semplici da montare, particolarmente indicati per le applicazioni su luci piccole e medie dimensioni.



SIKA S.r.l. Profilati a freddo
Via Della Pace n°9
31030 Dosson di Casier (TREVISO) ITALIA
Tel +39 0422 381211
Fax +39 0422 381462
Web www.sikaprofilati.it
Email info@sikaprofilati.it

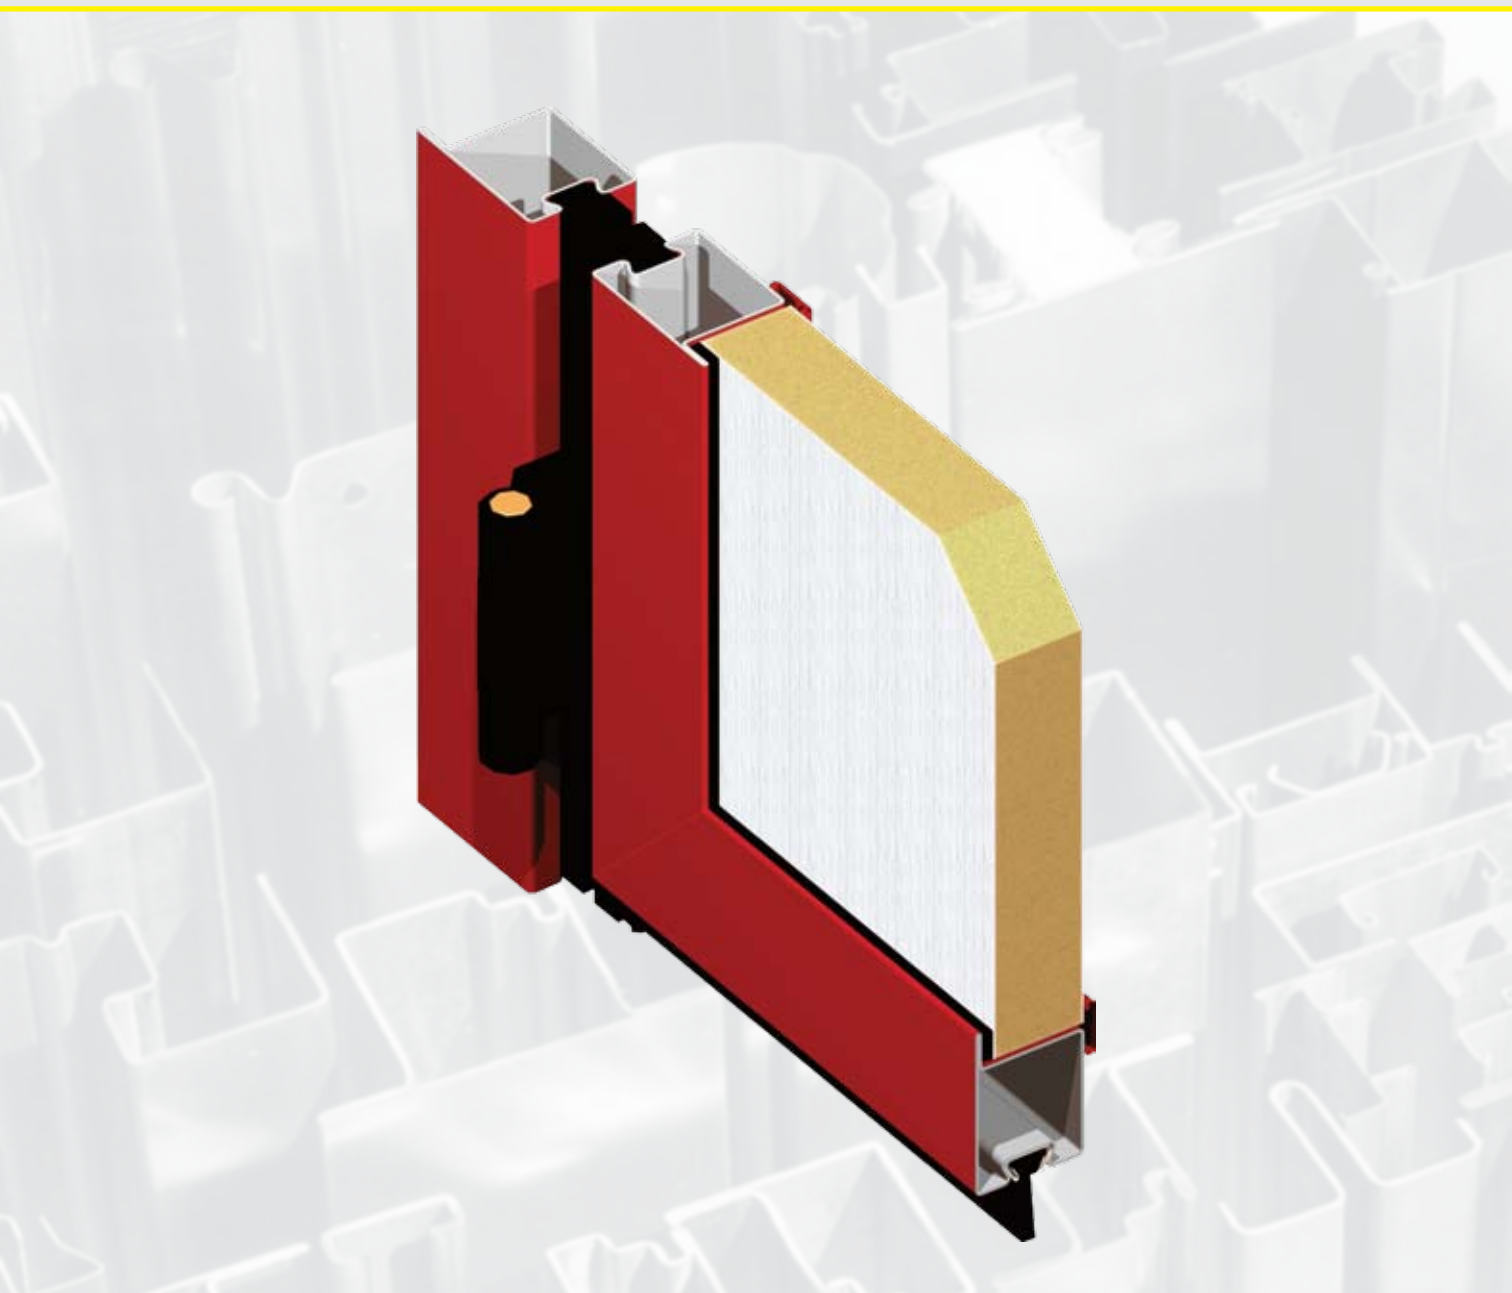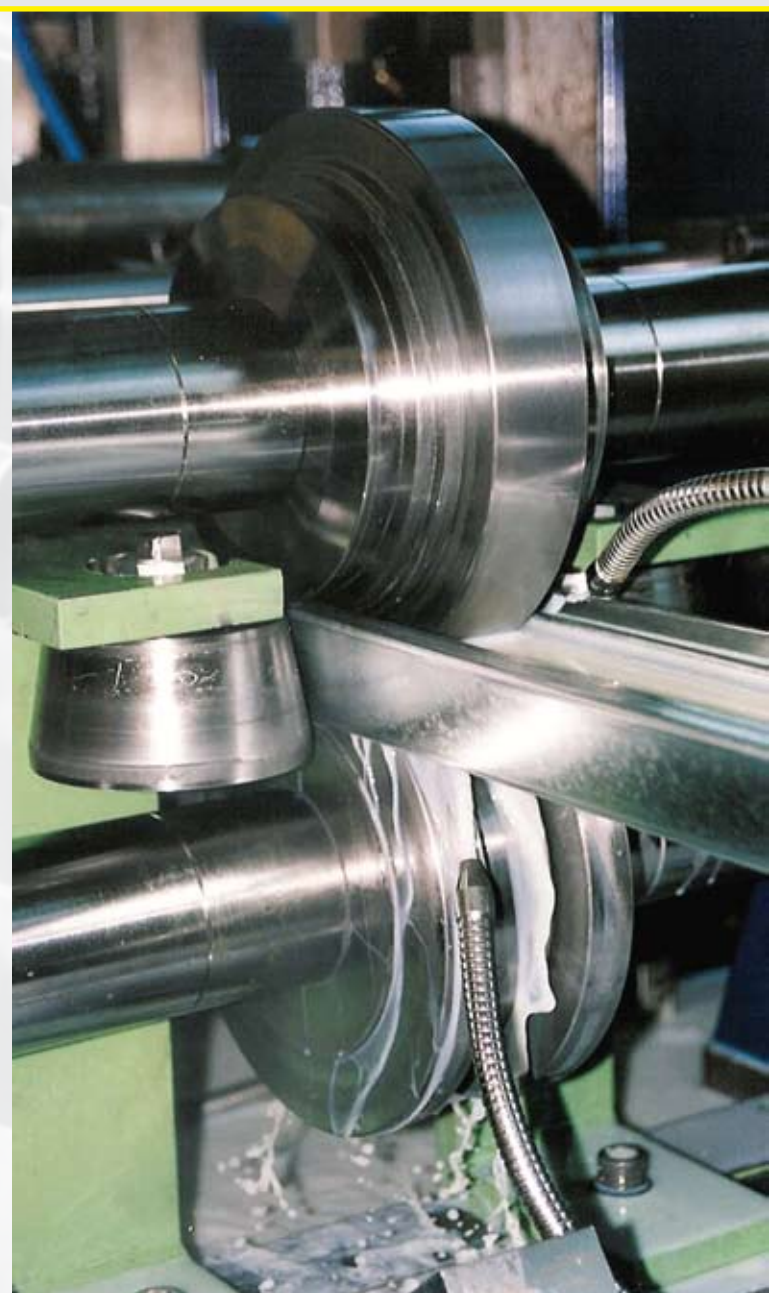

Profilo Sika per chiusure industriali


Da oltre un decennio Sika produce profili ottenuti dalla profilatura a freddo di nastro d'acciaio, utilizzando le tecnologie più evolute e materie prime di qualità.

Il profilo Sika per chiusure industriali consiste in una sezione saldata di grosso spessore da assemblare con facilità utilizzando accessori reperibili nel mercato.


Lo spessore del profilo e la saldatura conferiscono a questo prodotto caratteristiche di particolare robustezza ed affidabilità e consente di realizzare chiusure industriali di alta qualità, impiegando un numero limitato di sezioni ed accessori a prezzi altamente competitivi, in varie tipologie sia scorrevoli che a libro.




PROFILATO PER PORTONI INDUSTRIALI COD. PP02

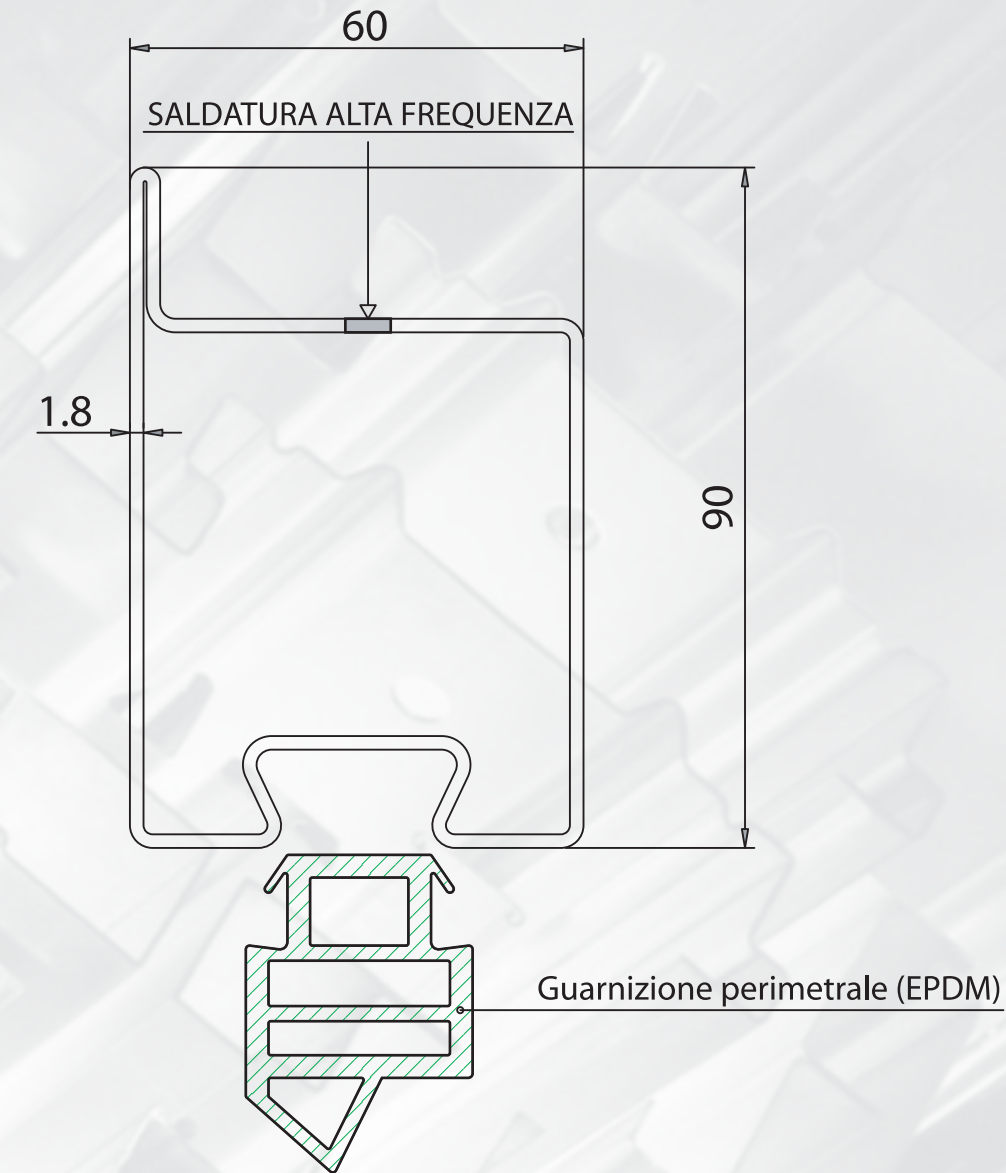


SEZIONE VERTICALE

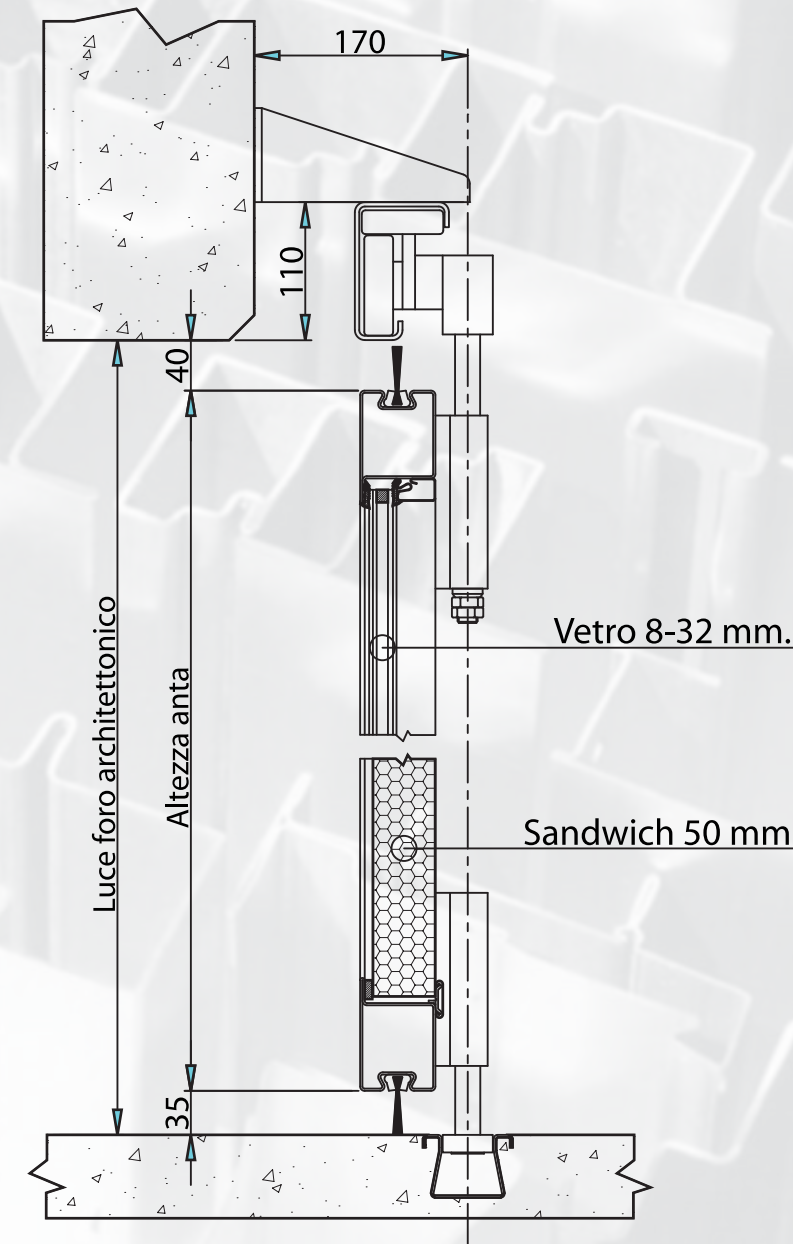


Nodo tipico di portone industriale a libro. Utilizzo di pannello sandwich commerciale.

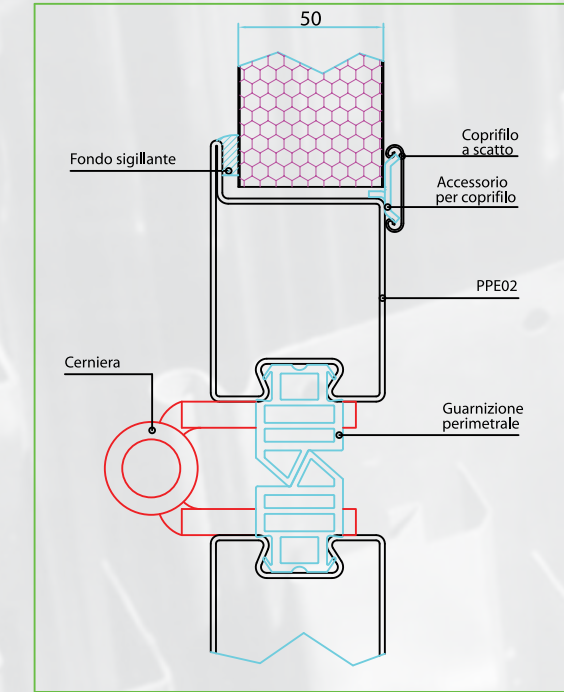


Portone industriale a libro con ante rivestite, pannello in poliuretano da 60 mm.

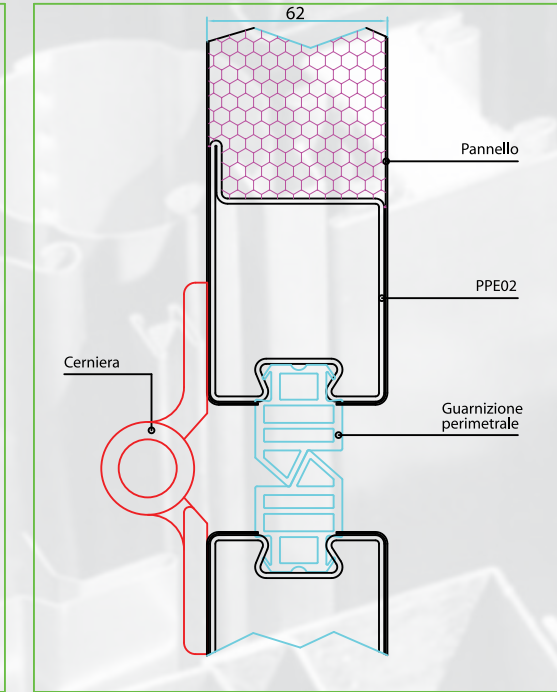


Nodo tipico di portone industriale a libro. Utilizzo di pannello a misura fissato con viti non in vista.

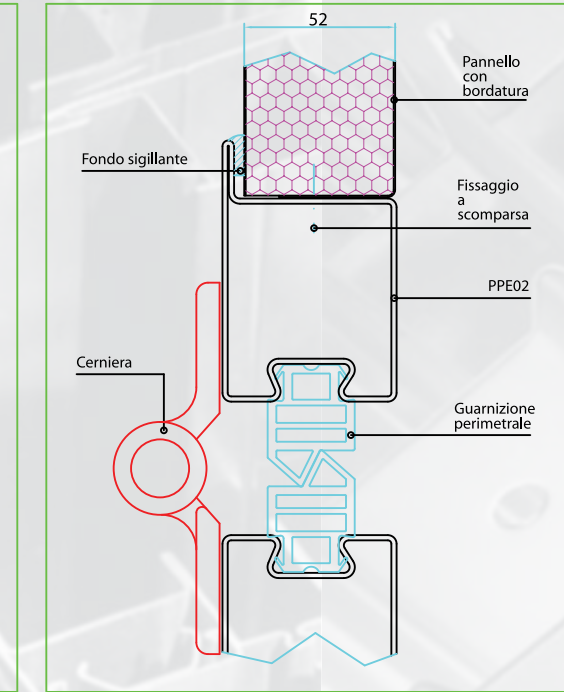

Nodo tipico di portone industriale a libro. Utilizzo di pannello sandwich commerciale.

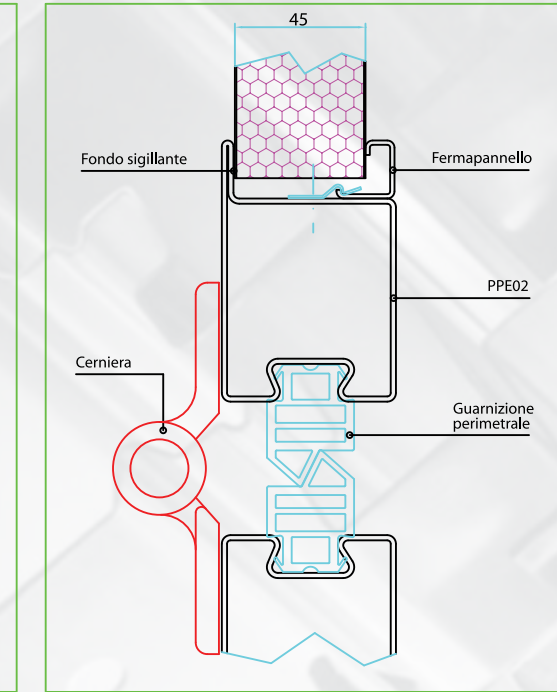

Nodo tipico di portone industriale a libro. Tamponamento con vetro stratificato di sicurezza.

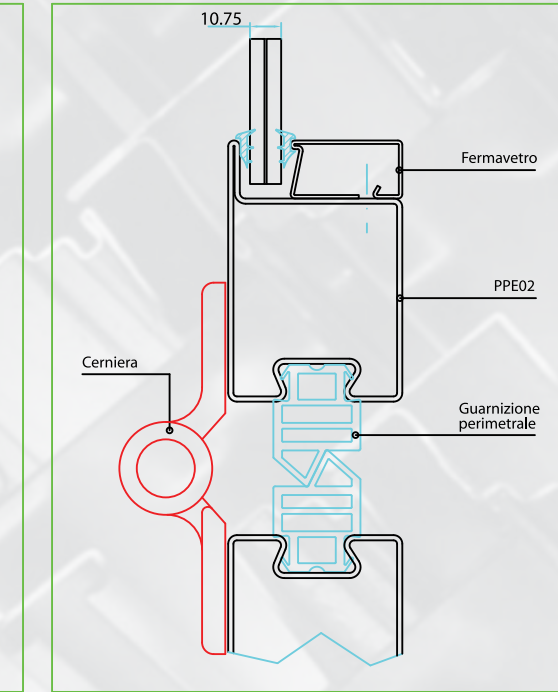

SEZIONE ORIZZONTALE - PORTONE CHIUSO

